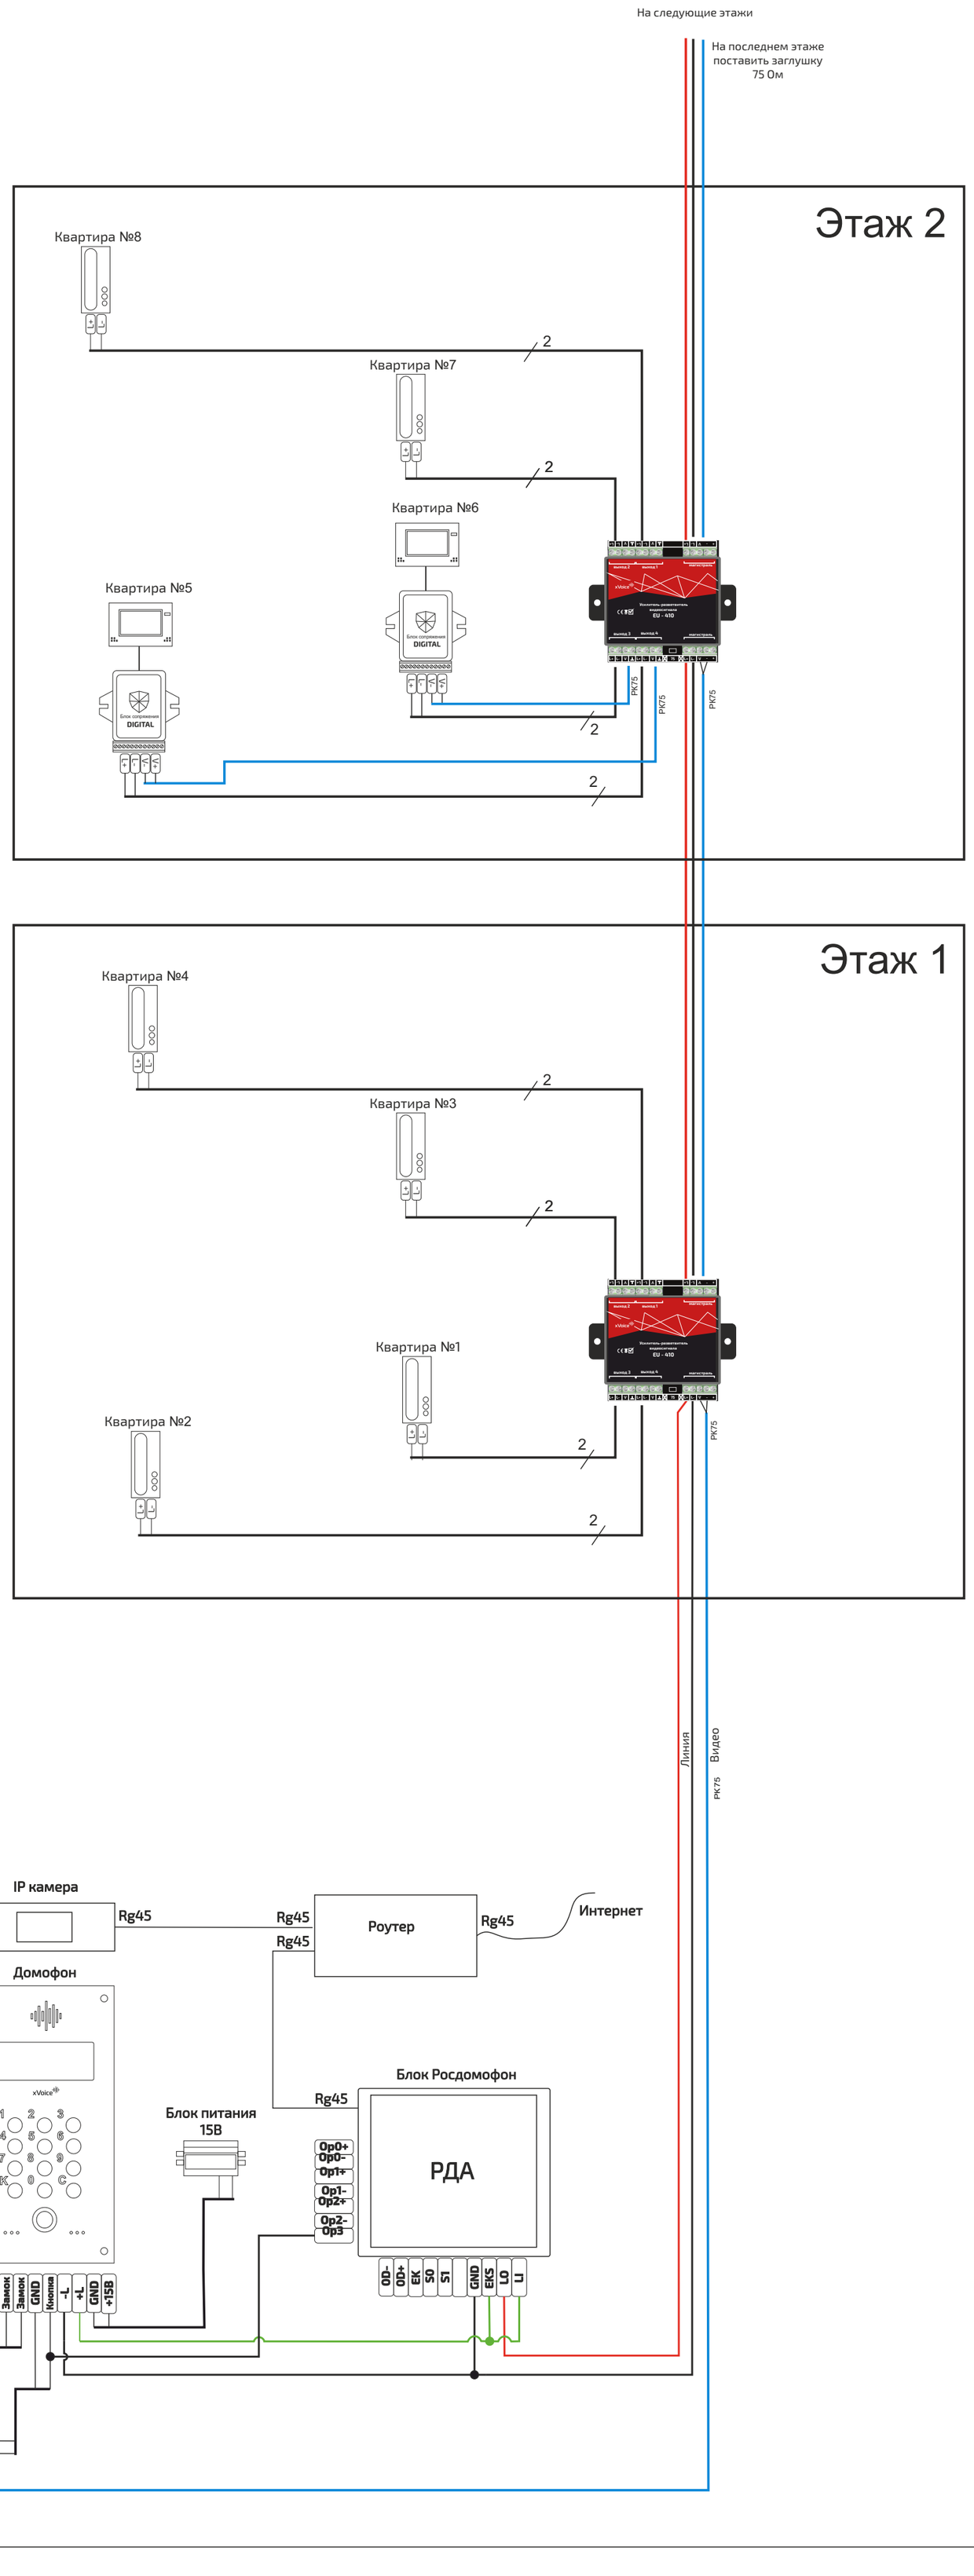# Схема подключения домофона xVoice к блоку РДА и цифровым абонентским устройствам